




和平街东五中二校区西地块控制性详细规划

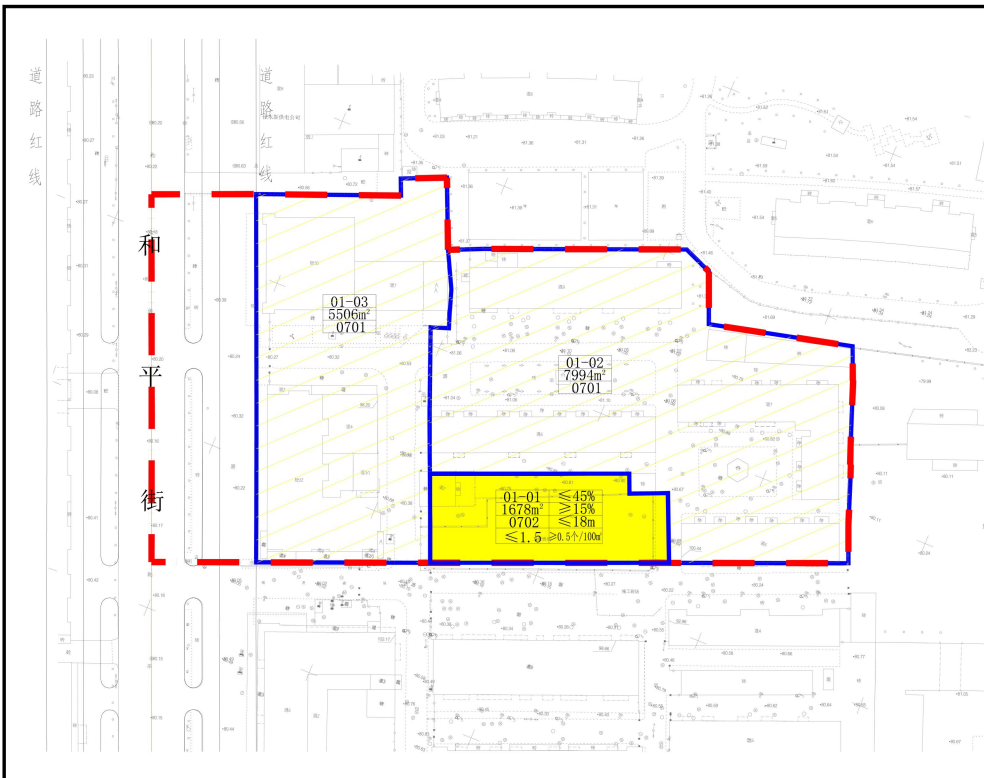

总图图表



佳木斯市国土空间规划研究院

院长

技术总负责

项目负责人

审核

设计

设计号

图号

比例

日期

KG25008

03

2025. 03